

1Fフロア図

こちらで一度荷物を下ろしていただき
BiVi藤枝さま駐車場に停めてください。


入館の際は、管理室に声を掛け、入管
簿に名前を記入してください。

自転車置き場

搬入口駐車場

階段

UP2階へ

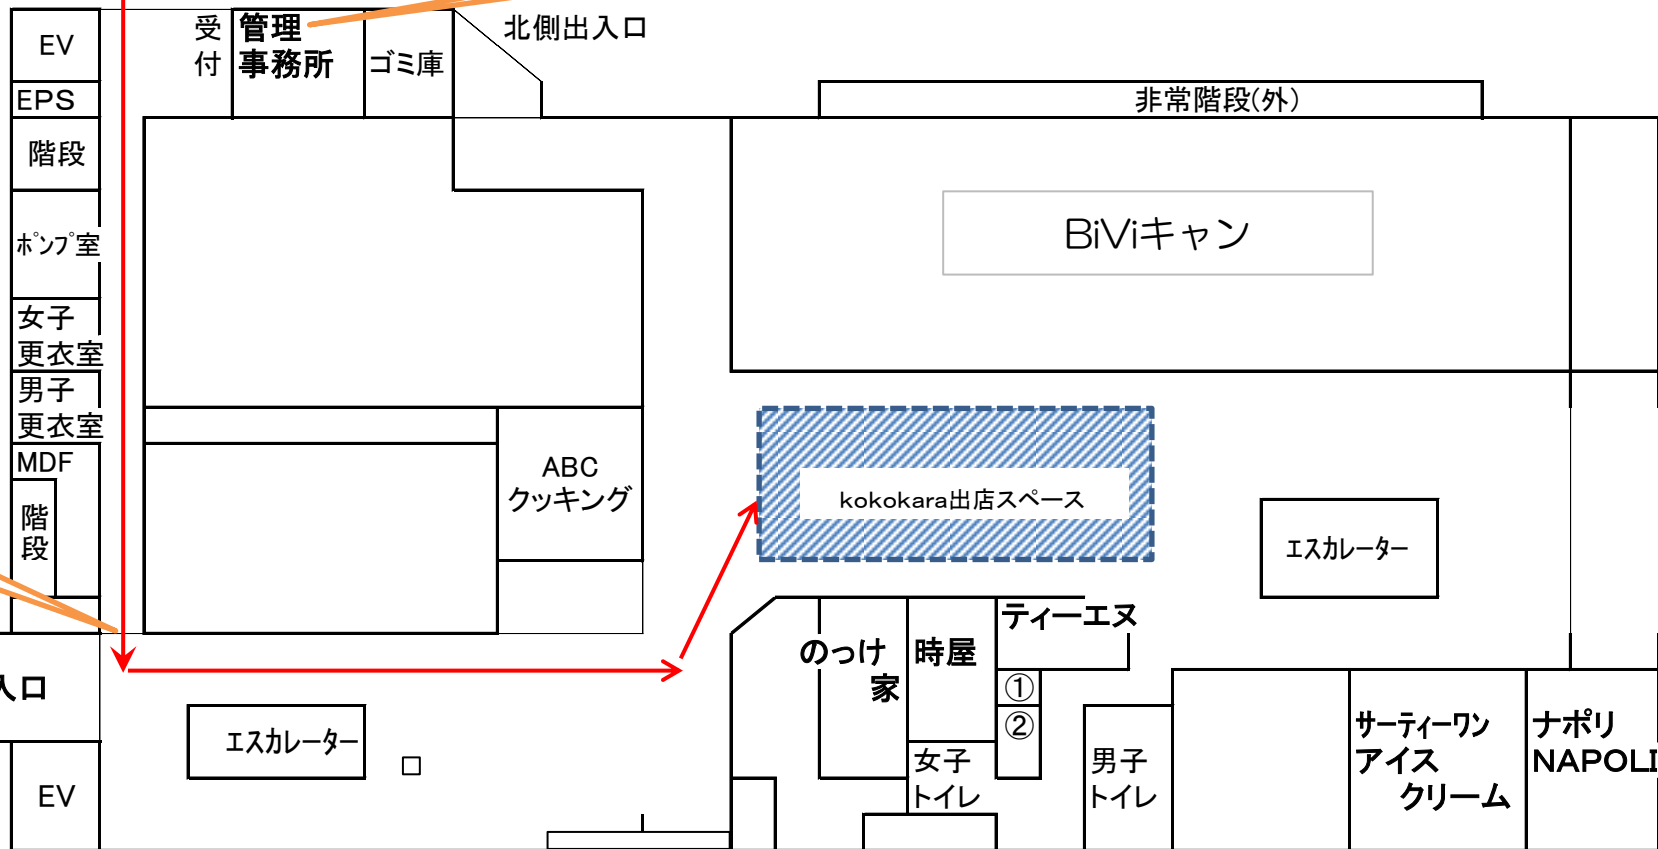

- ①多目的トイレ
- ②授乳室

1F平面図